




左右视图

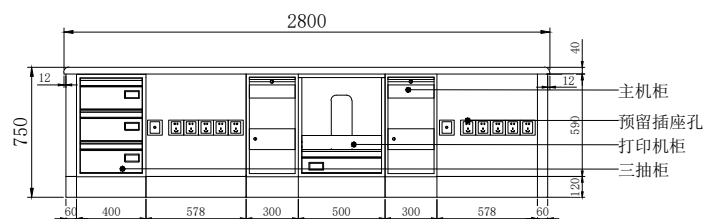

主视图

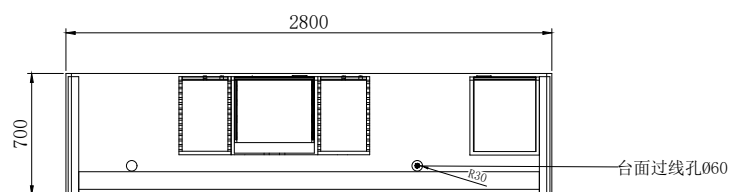

俯视图

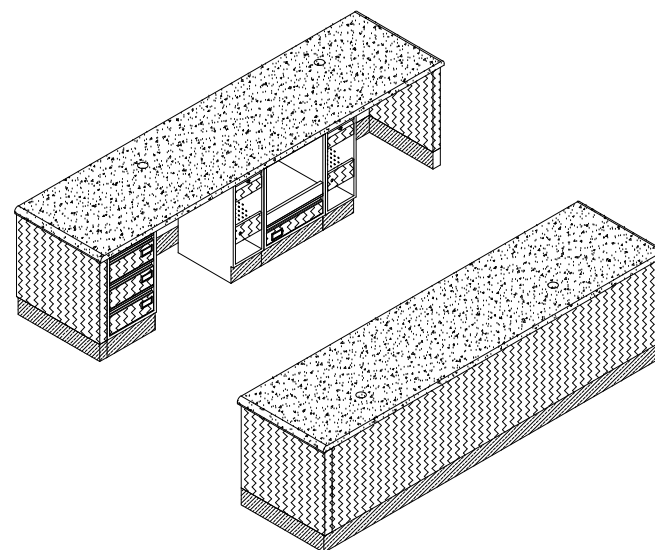

注：护士站

- 1、尺寸：2800*750*750mm；
- 2、站体基材：采用 ≥ 1.0 MM厚一级电解钢板，站体正面、柜门采用木纹转印；台面为医用纯白复合亚克力人造石（以色列为准）；所有大理石阳角位要圆角处理；
- 3、二人工位，护士站配两个主机柜，一个打印机柜/三抽柜；
- 4、主机柜两侧边及背板开过线孔及散热孔；
- 5、站体踢脚线采用304#不锈钢；
- 6、如图所示位置开86线盒孔。

				设计			图号	
				制图			材料	
				校对			规格	见图
修改 标记	修改 处数	修改 签名	修改 时间	审批			比例	
订单号							不依	1/1
工艺评审								页次