




主视图

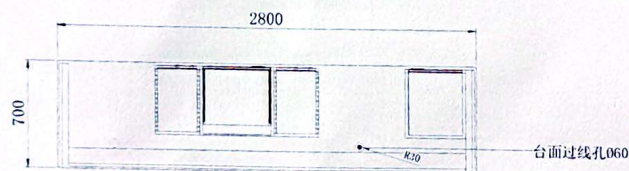

俯视图

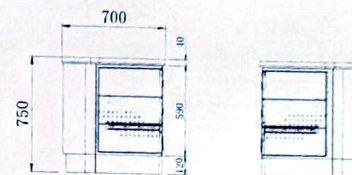

左右视图

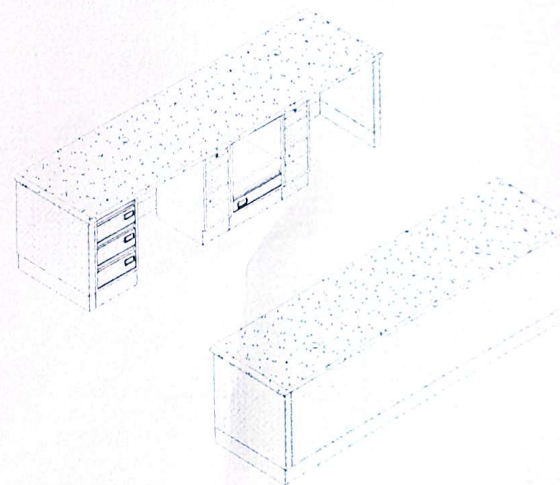


注：护士站


- 1、尺寸：2800*750*750mm；
- 2、站体基材：采用 $\geq 1.0\text{mm}$ 厚一级电解钢板，站体正面、柜门采用木纹转印；台面为医用纯白复合亚克力人造石（以色列为准）；所有大理石阳角位要圆角处理；
- 3、二人工位，护士站配两个主机柜，一个打印机柜/三抽柜；
- 4、主机柜两侧边及背板开过线孔及散热孔；
- 5、站体踢脚线采用304#不锈钢；
- 6、如图所示位置开86线盒孔。

				设计		图号	
				制图		材料	
				校对		规格	见图
				审批		比例	1/1 页次
修改标记	修改处数	修改签名	修改时间	订单号		不依	
				工艺评审			


晋顺. 2015.01.16

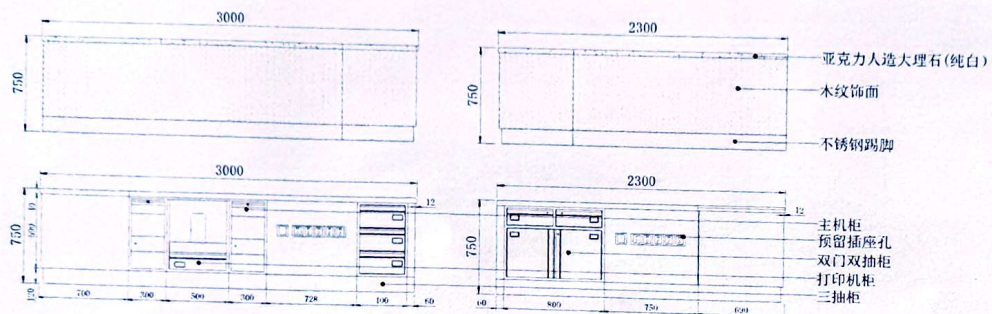

主视图

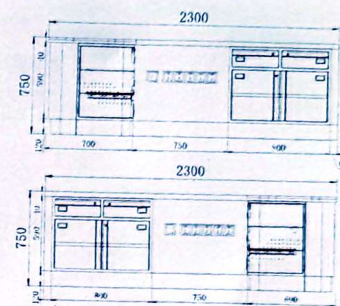


左右视图

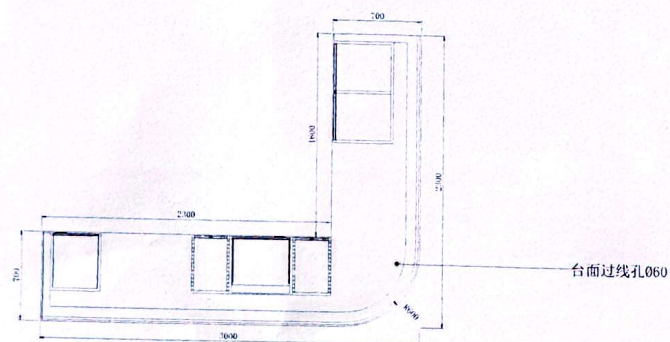



俯视图

- 注: L形护士站
- 1、尺寸: 3000/2300*700*750mm;
 - 2、站体基材: 采用 ≥ 1.0 MM厚一级电解钢板, 站体正面、柜门采用木纹转印; 台面为医用纯白复合亚克力人造石(以色列为准); 所有大理石阳角位要圆角处理;
 - 3、二人工位, 护士站配两个主机柜, 打印机柜/三抽柜/双门双抽柜各一个;
 - 4、主机柜两侧边及背板开过线孔及散热孔;
 - 5、站体踢脚线采用304#不锈钢;
 - 6、每个工位如图所示位置开86线盒孔预留6个。

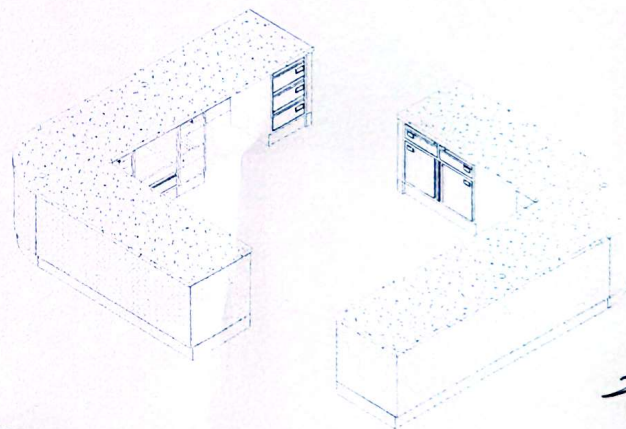


修改 2025.01.16


				设计		图号	
				制图		材料	
				校对		规格	见图
				审批		比例	1/1 页次
修改标记	修改处数	修改签名	修改时间	订单号			
				工艺评审			

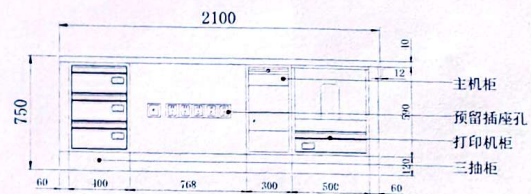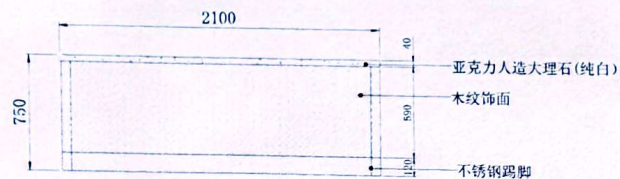


主视图

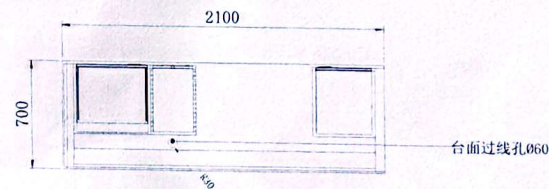

俯视图

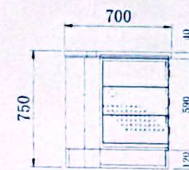

左右视图

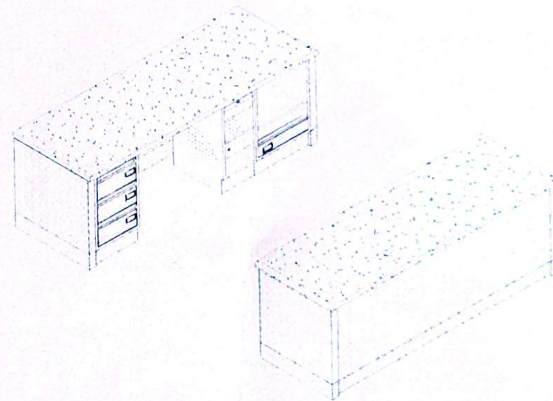

注：护士站

- 1、尺寸：2100*700*750mm；
- 2、站体基材：采用 $\geq 1.0\text{mm}$ 厚一级电解钢板，站体正面、柜门采用木纹转印；台面为医用纯白复合亚克力人造石（以色列为准）；所有大理石阳角位要圆角处理；
- 3、一人工位，护士站配主机柜/三抽柜/打印机柜各一个；
- 4、主机柜两侧边及背板开过线孔及散热孔；
- 5、站体踢脚线采用304#不锈钢；
- 6、每个工作位如图所示位置开86线盒孔预留6个。

					设计			图号	
					制图			材料	
修改 标记	修改 处数	修改 签名	修改 时间		校对			规格	见图
订单号					审批			比例	
工艺评审									1/1 页次

修改 2015.01.16