


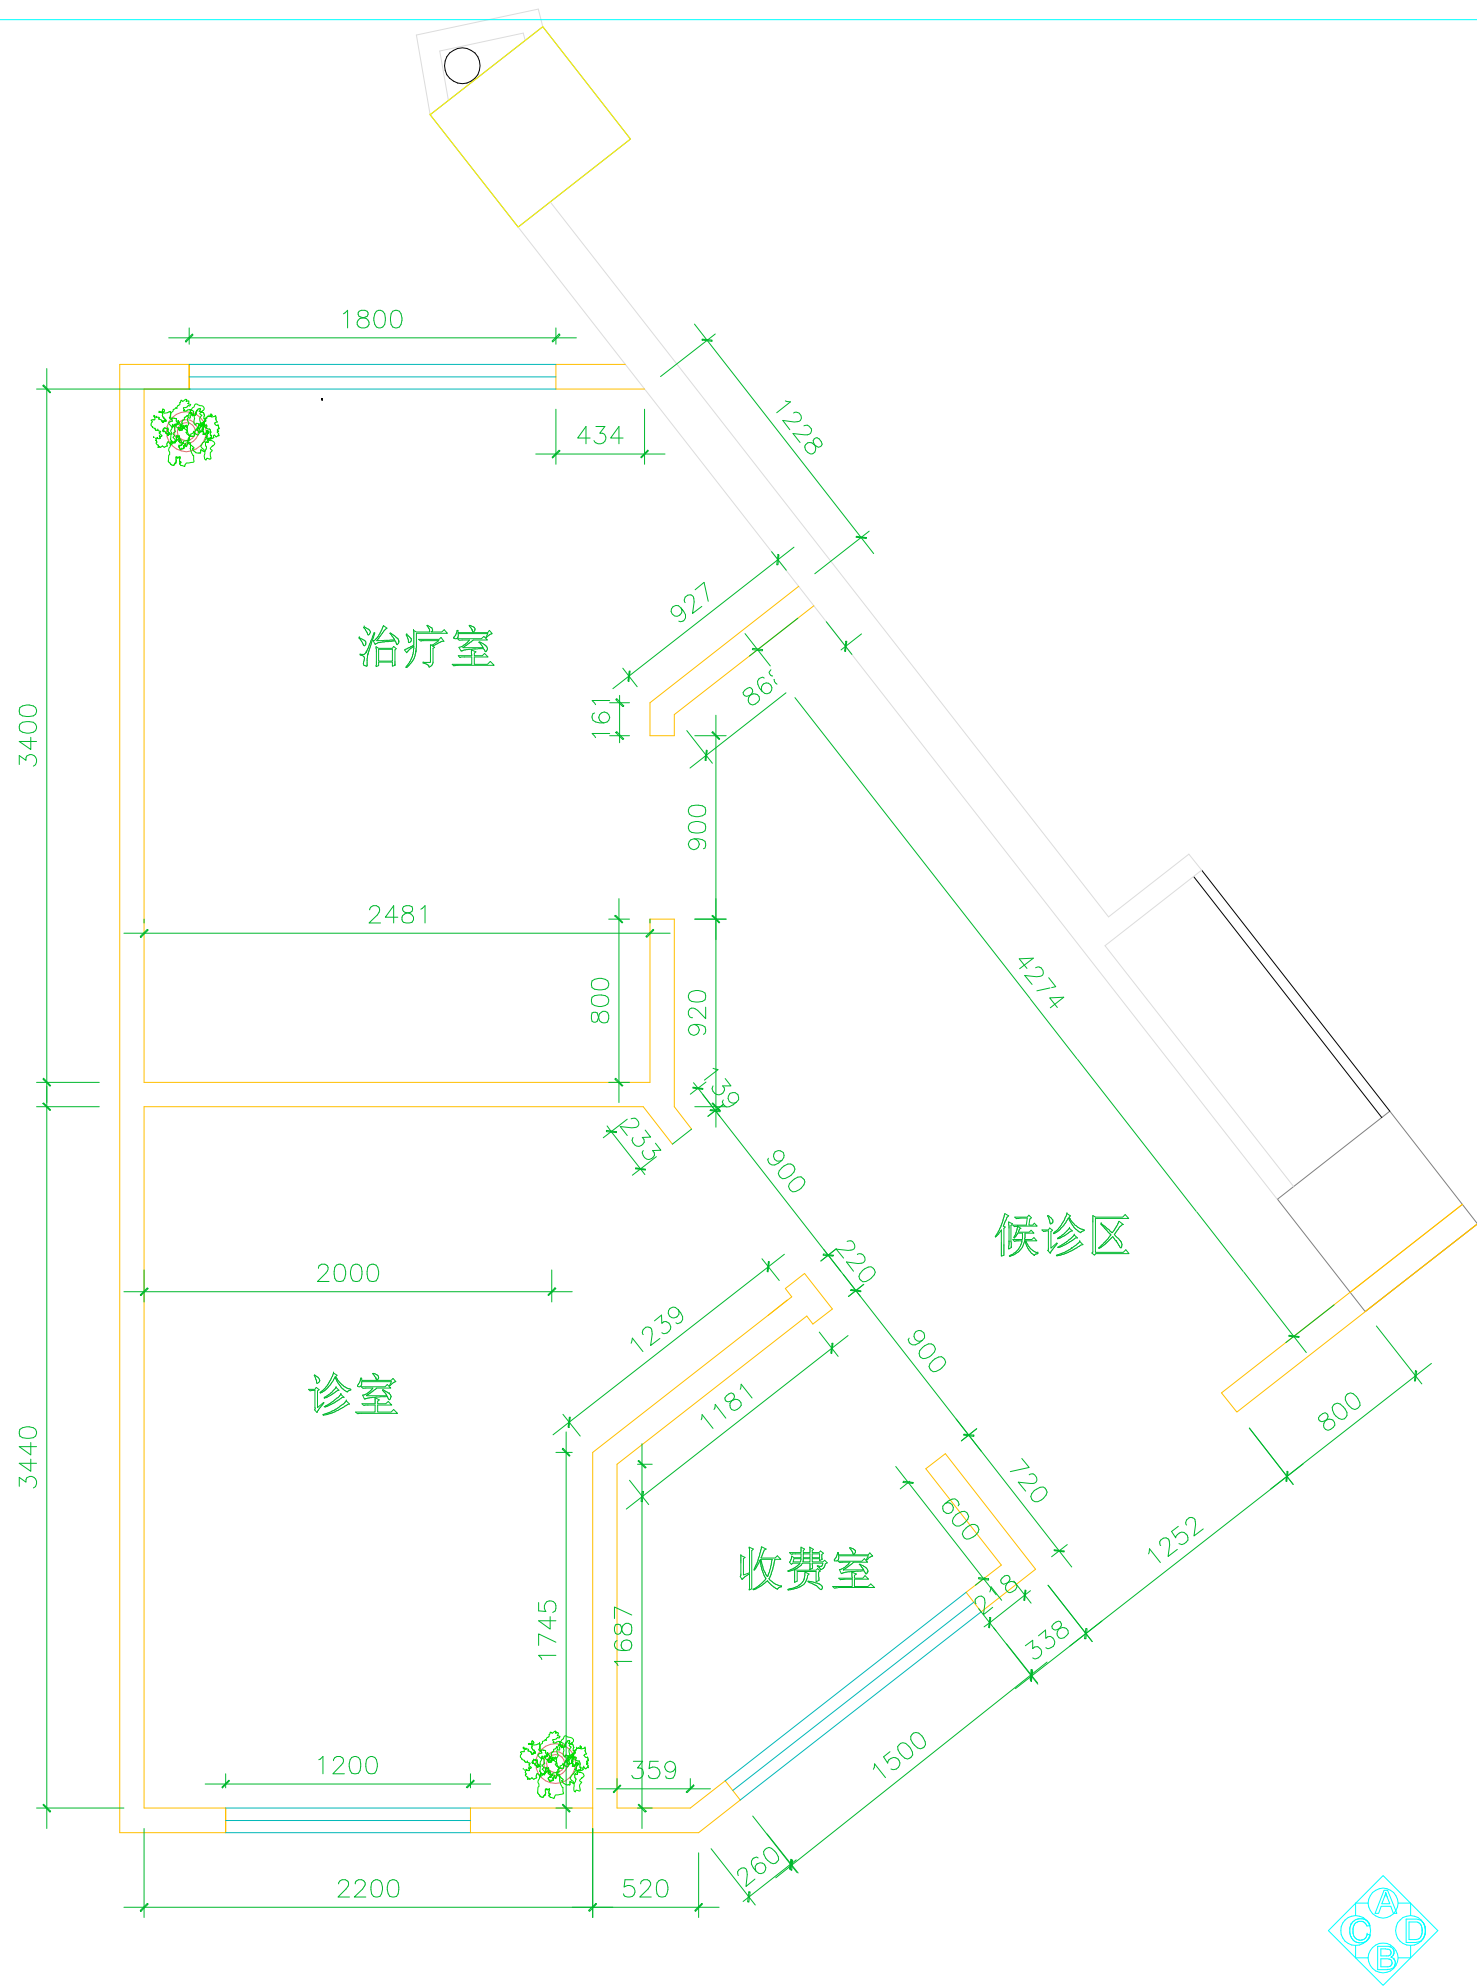

研发设计中心

备注:
非设计师之书面批准不得随意将
任何部分翻印,切勿以比例量度此图.一
切以图内数字所示为准承建人必须在工
地核对图内所示数字之准确,如发现矛盾
处,应立即通知设计师.图纸版权归本
工作室所有.

PROJBCT 工程名称

DRAWING TITLE 图纸名称

EXPLANATION 图纸说明

DESIGN DATE 设计日期

DESIGN GRADE 设计阶段

REVIIONS 修 订

APPROVED 审核 TLIENTELE客户

DESIGNER 设计师 DRAWN 绘图员

SCALE 比例 DATE 日期

DWG.NO 图号