




左右视图

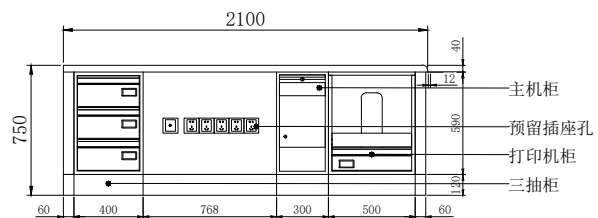

主视图

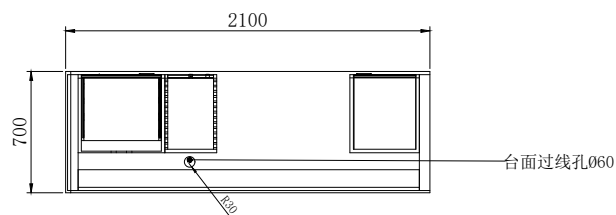

俯视图

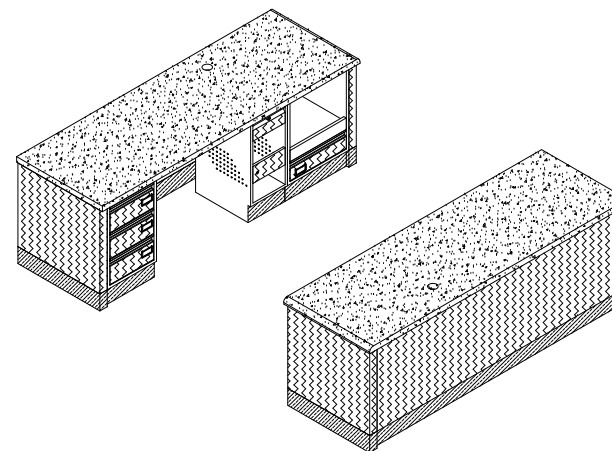

注：护士站

1、尺寸：2100*700*750mm；

2、站体基材：采用 $\geq 1.0\text{MM}$ 厚一级电解钢板，站体正面、柜门采用木纹转印；台面为医用纯白复合亚克力人造石（以色列板为准）；所有大理石阳角位要圆角处理；

3、一人工位，护士站配主机柜/三抽柜/打印机柜各一个；

4、主机柜两侧边及背板开过线孔及散热孔；

5、站体踢脚线采用304#不锈钢；

6、每个工作位如图所示位置开86线盒孔预留6个。

				设计			图号	
				制图			材料	
				校对			规格	见图
修改 标记	修改 处数	修改 签名	修改 时间	审批			比例	
订单号							1/1	页次
工艺评审								